




GEMEINDE
STRULLENDORF
LANDKREIS
BAMBERG

Anlage zur Veränderungssperre Weidengraben

ABGRENZUNG GELTUNGSBEREICH

N
M 1:1500

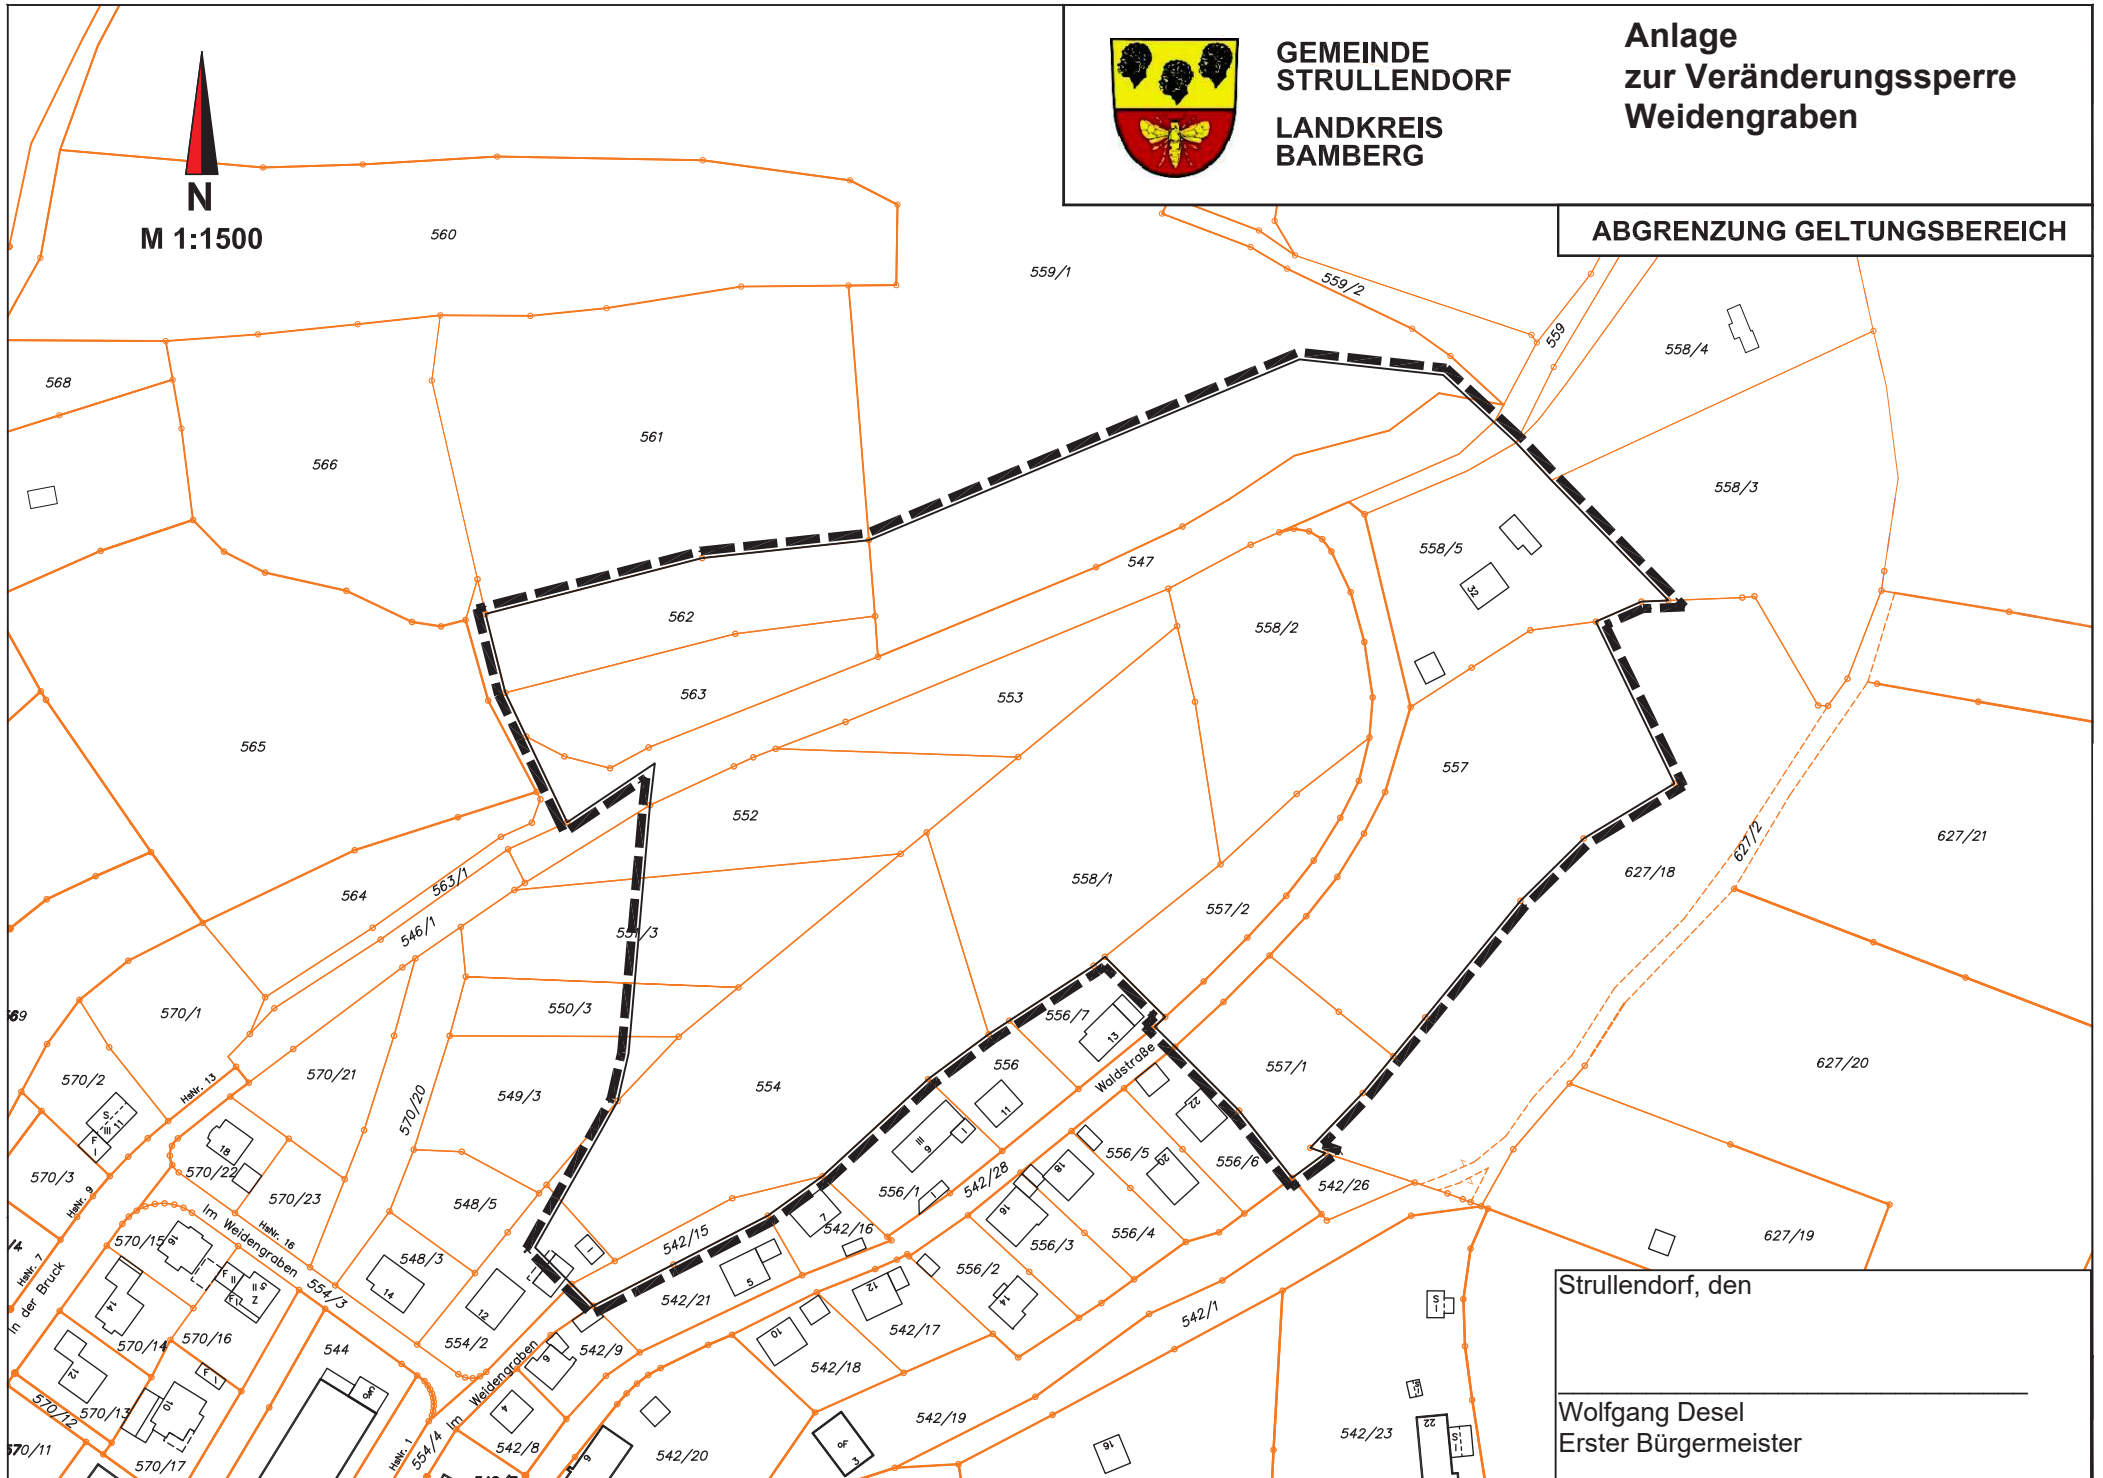

Strullendorf, den

Wolfgang Desel
Erster Bürgermeister