


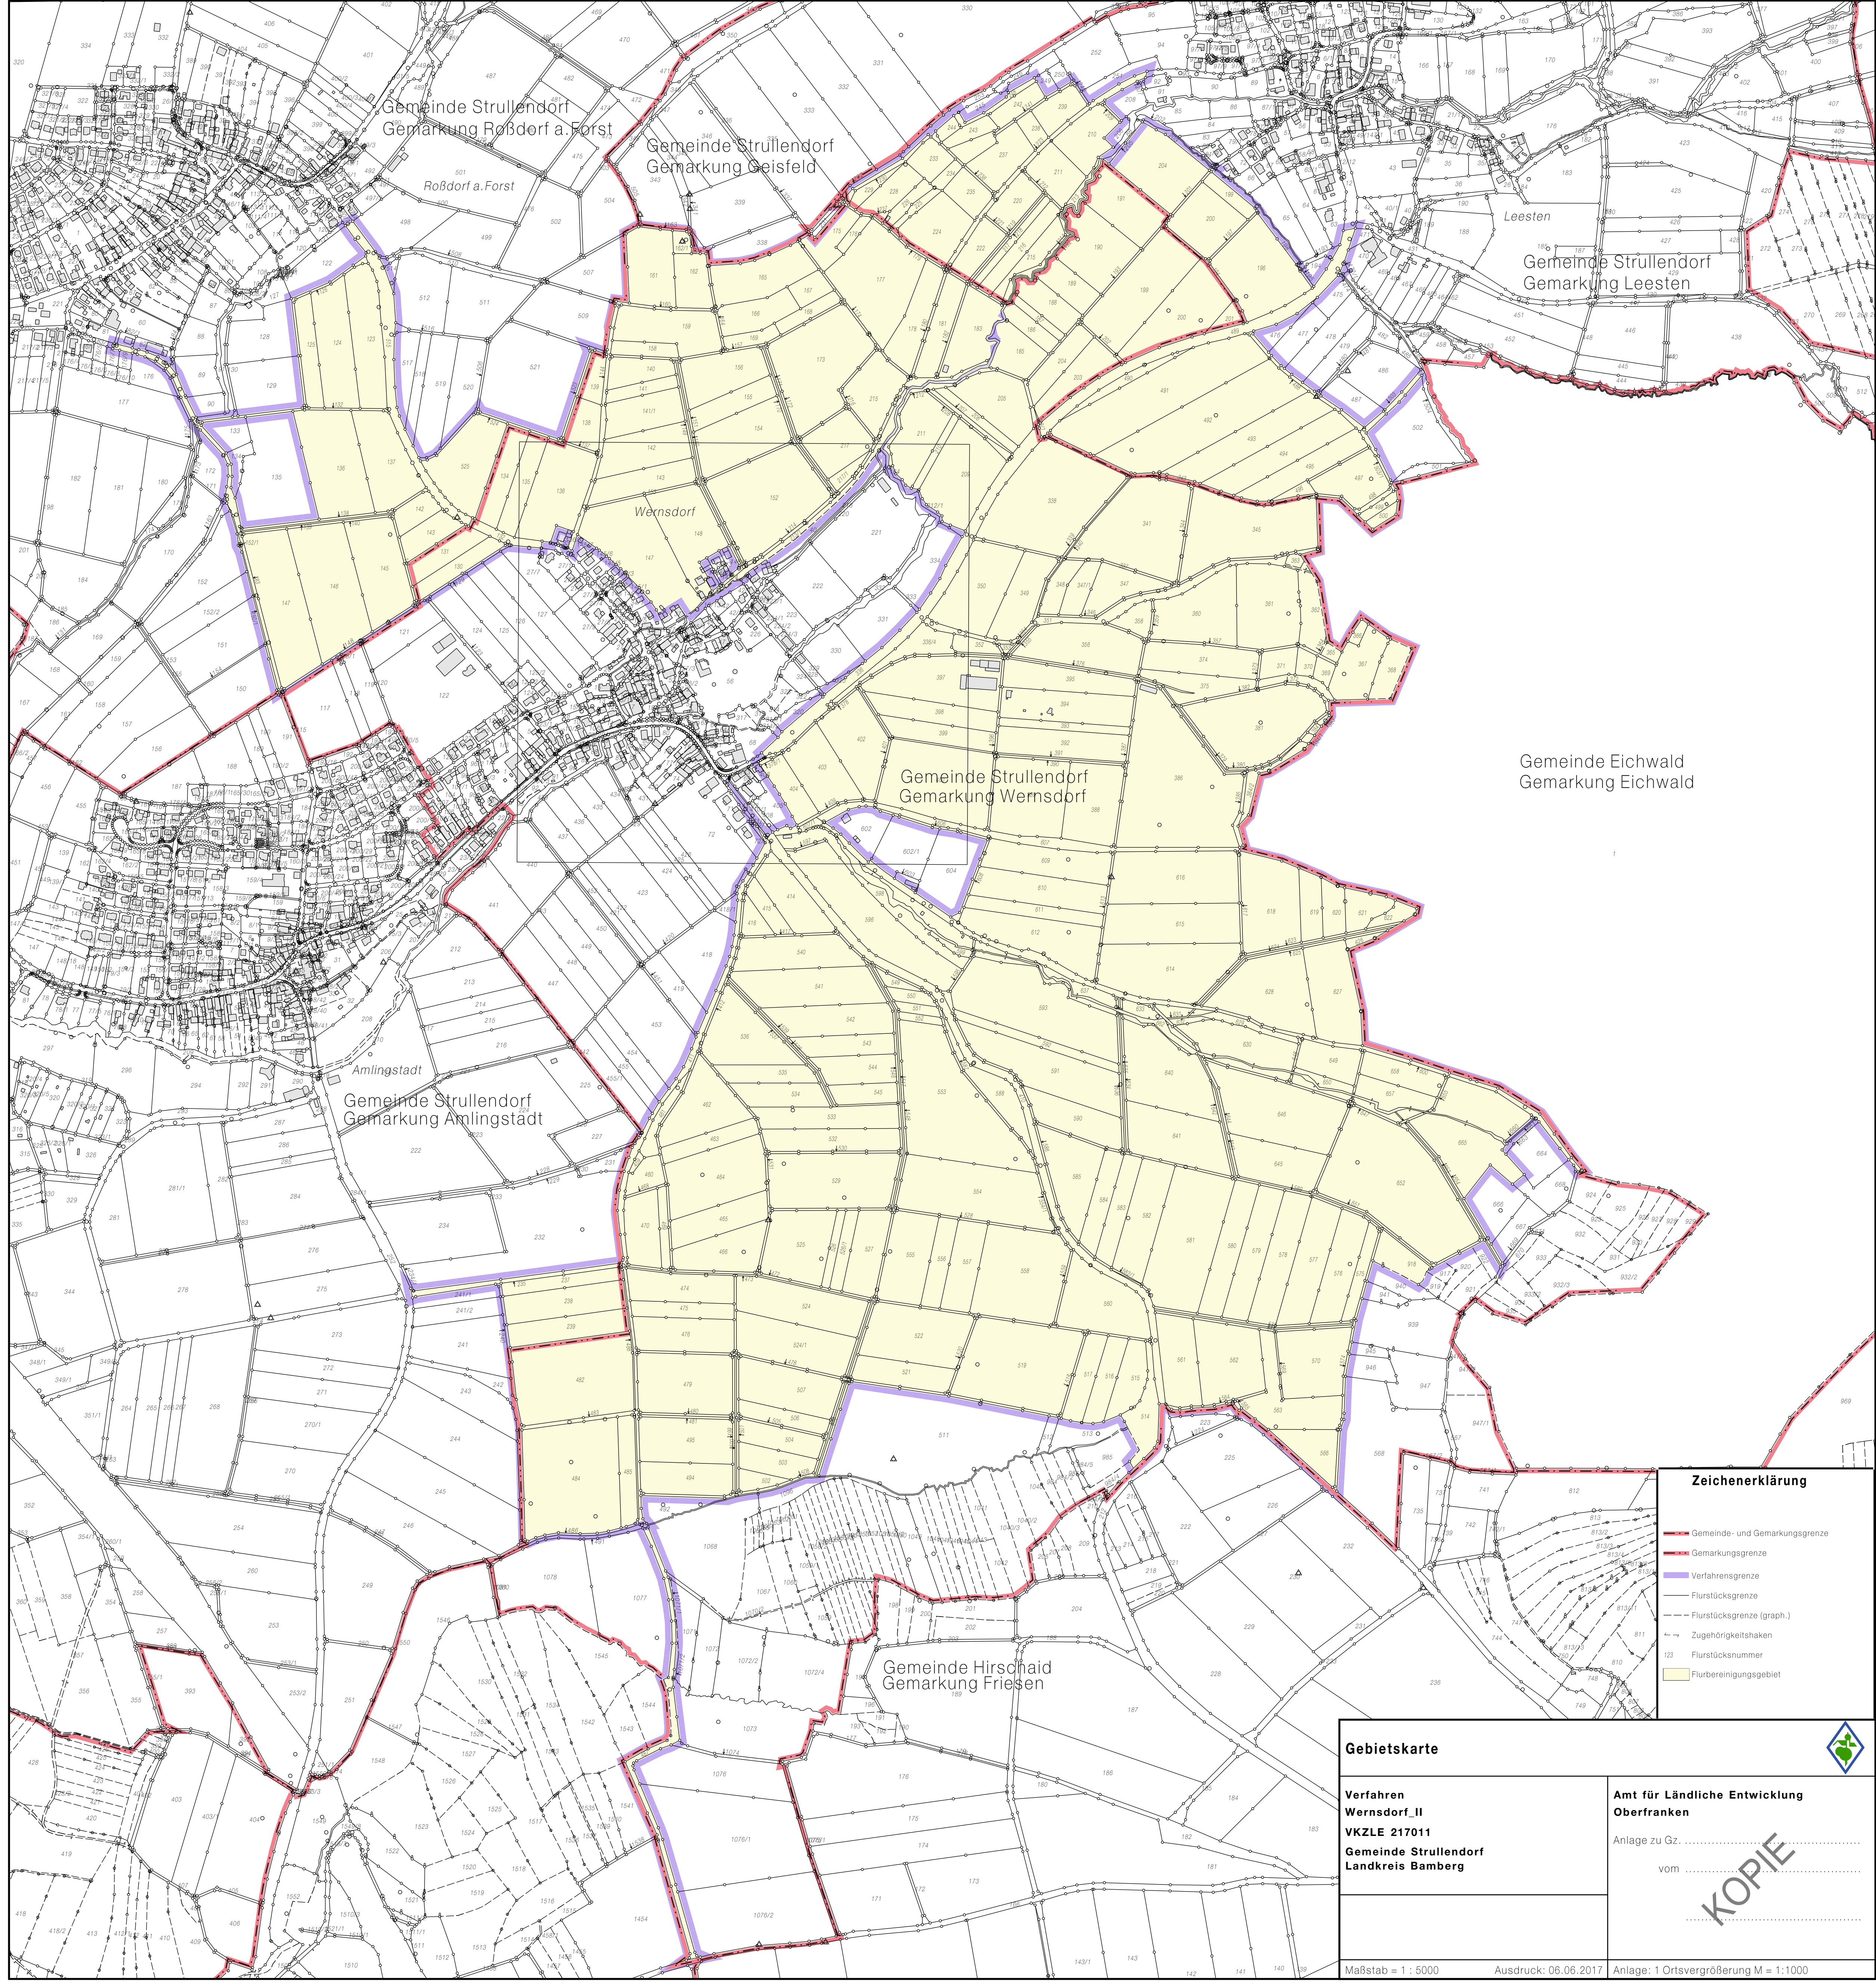

Gemeinde Strullendorf
Gemarkung Roßdorf a. Forst

Gemeinde Strullendorf
Gemarkung Geisfeld

Gemeinde Strullendorf
Gemarkung Leesten

Wernsdorf

Gemeinde Strullendorf
Gemarkung Wernsdorf

Gemeinde Eichwald
Gemarkung Eichwald

Amlingstadt
Gemeinde Strullendorf
Gemarkung Amlingstadt

Gemeinde Hirshaid
Gemarkung Friesen

Zeichenerklärung

- Gemeinde- und Gemarkungsgrenze
- Gemarkungsgrenze
- Verfahrensgrenze
- Flurstücksgrenze
- Flurstücksgrenze (graph.)
- Zugehörigkeitshaken
- 123 Flurstücksnummer
- Flurbereinigungsgebiet

Gebietskarte

Verfahren
Wernsdorf_II
VKZLE 217011
Gemeinde Strullendorf
Landkreis Bamberg

Amt für Ländliche Entwicklung
Oberfranken

Anlage zu Gz.
vom

Maßstab = 1 : 5000

Ausdruck: 06.06.2017

Anlage: 1 Ortsvergrößerung M = 1:1000



KOPIE